



NOVÝ HRÁDEK – INFOCENTRUM A ROZHLEDNA NA ŠIBENÍKU

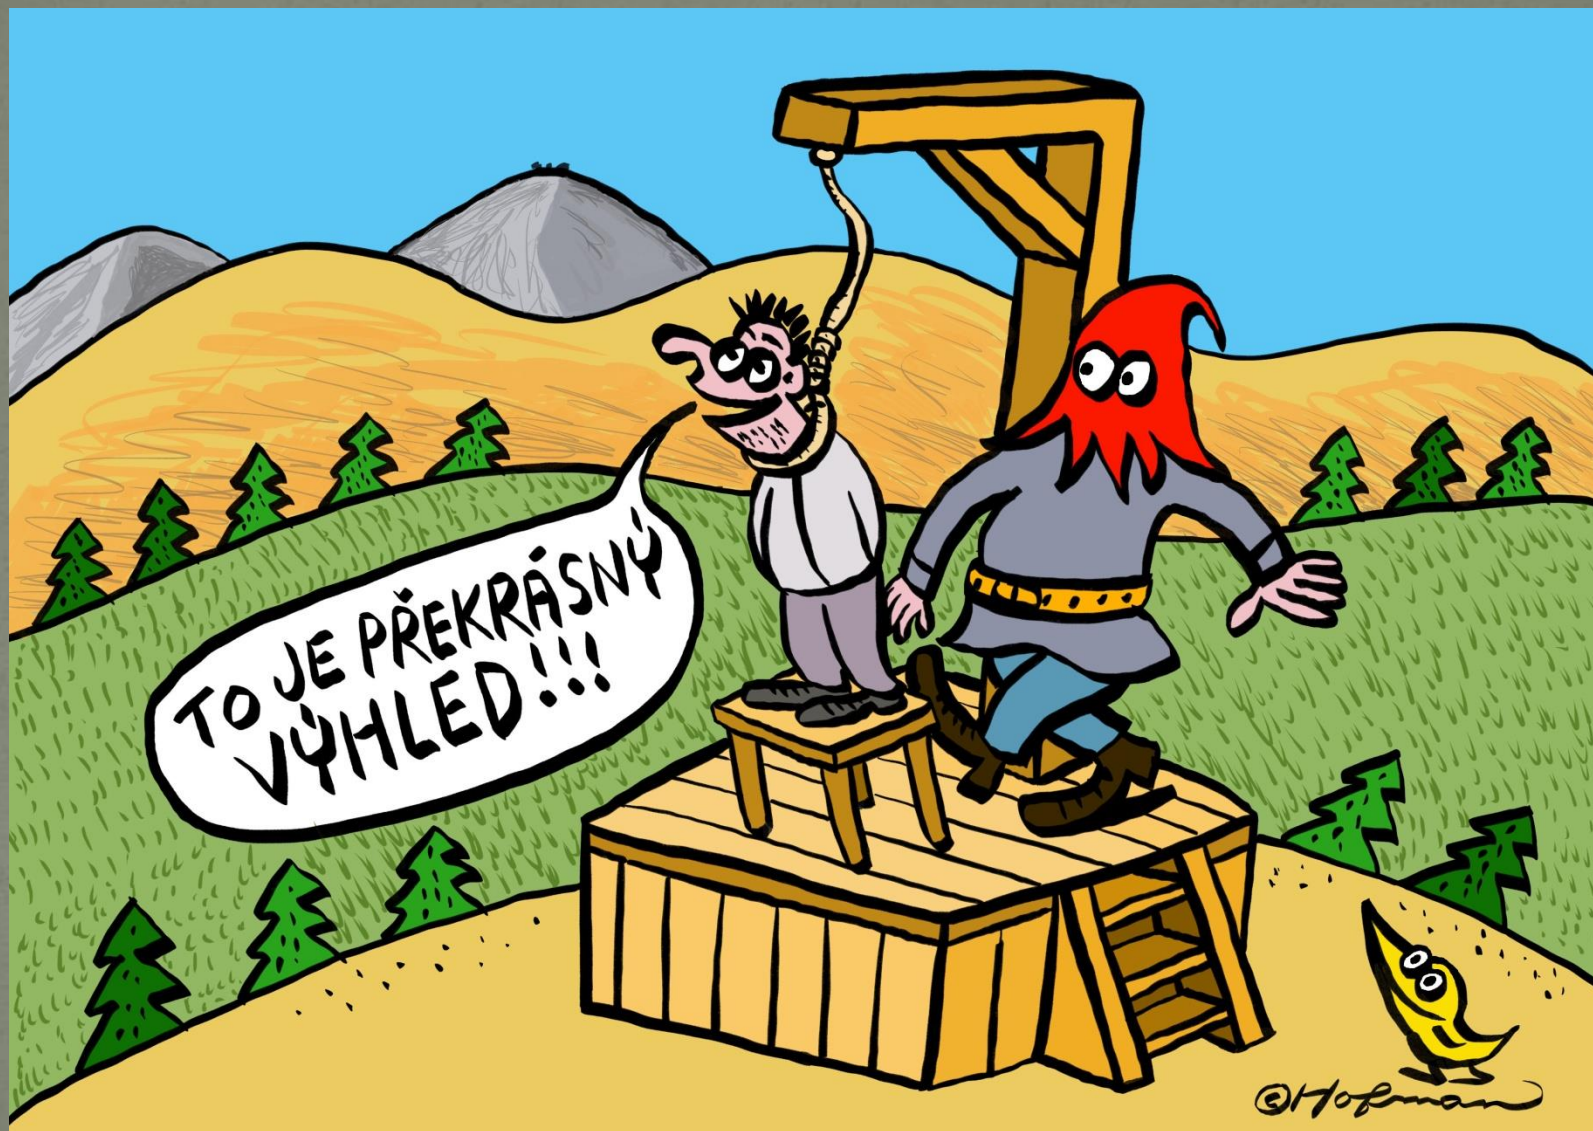

Krátce, v kostce z historie kopce



S přílohou: Adresář severovýchod. Čech.

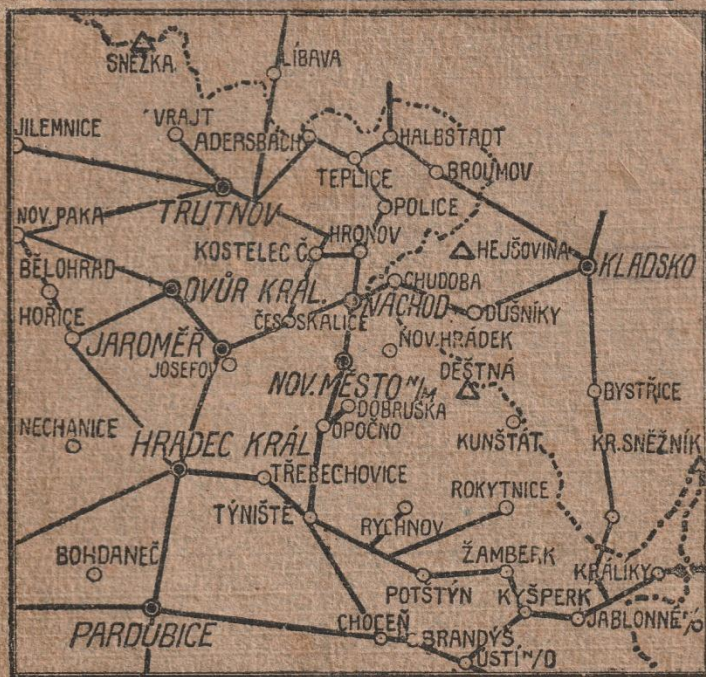

Fastrův Průvodce po českém severovýchodě.

(Bojiště 1866.)

II. doplněné vydání.

Se 6 mapami a mnoha obrázky v textu.

V Jaroměři.


Vydáno v tiskárně ED. FASTRÁ — Tiskem V. Nejedlého.




Zřícenina hradu Frimburku u Nového Hrádku.

JIRÁSKOVA
HORSKÁ CESTA

K SEDMDESATINÁM
ALOISE JIRÁSKA
TURISTICKÁ ŽUPA ORLICKÁ
1921

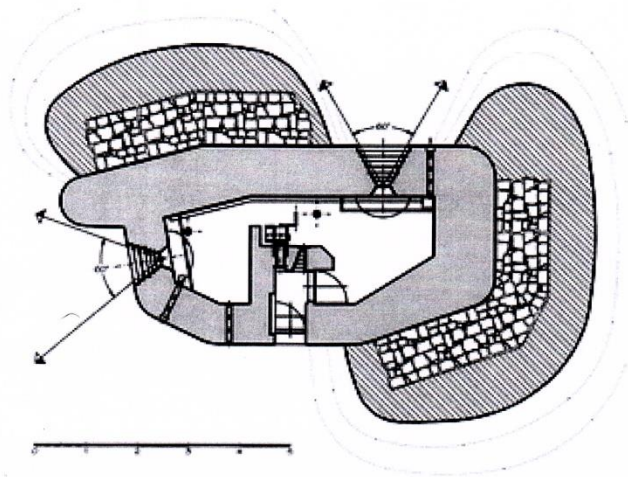


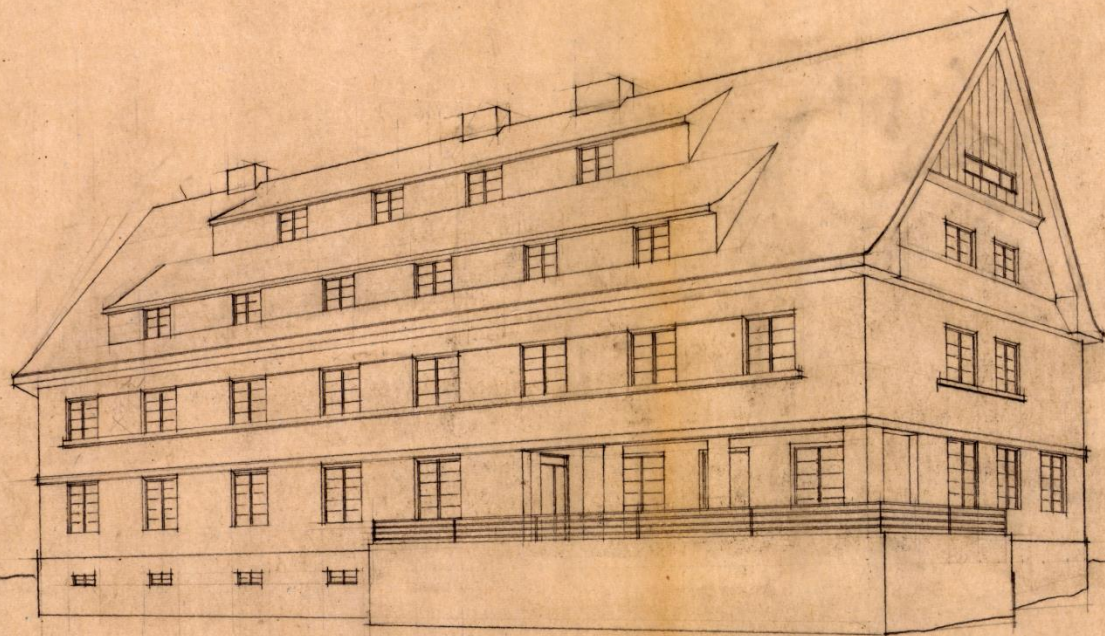

1
HRADEC KRÁL, BŘEZEN 1939,

Klub českých turistů - Nové Město nad Metují.

NOVÝ HRADEK a okolím.

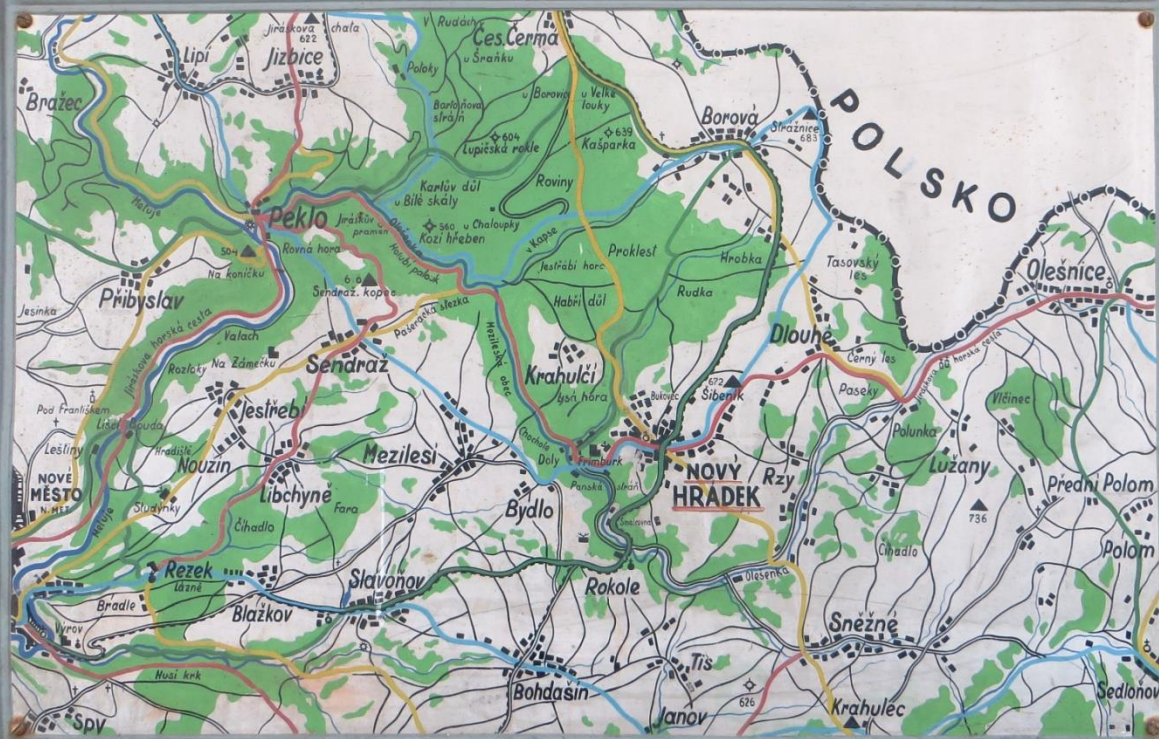

Měřítko 1:12.500


1 km = ¼ hodině cesty.



NOVÝ HRÁDEK u MET.





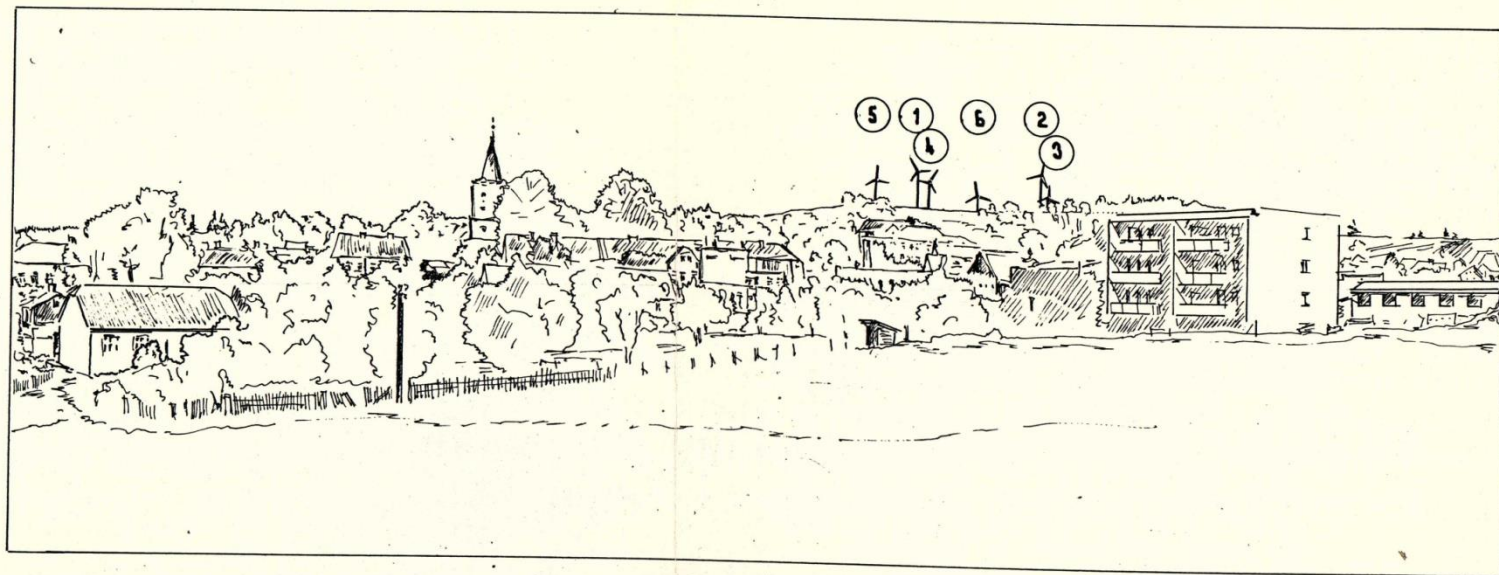

ZKESLIL: ING. P. JOCH

ZÁKAZNÍK: MÚ NOVÝ HRÁDEK

VĚTRNÁ ELEKTŘARNA

POHLED 1

GEODETICKÉ PRÁCE
A PROJEKTOVÁNÍ
ING. PETR JOCH

ÚČEL: OP

TAJ. Č.: 2007/91

DATUM: LISTOPAD 1991

WEŘETED:

ČÍSLO VÝKRESU:

2007-OP-10

1

Šibeník 674 m.n.m.
JO8ØCI



OK1-31341




Nový Hrádek



Czech Republic

Schema větrné elektrárny Enercon E-70

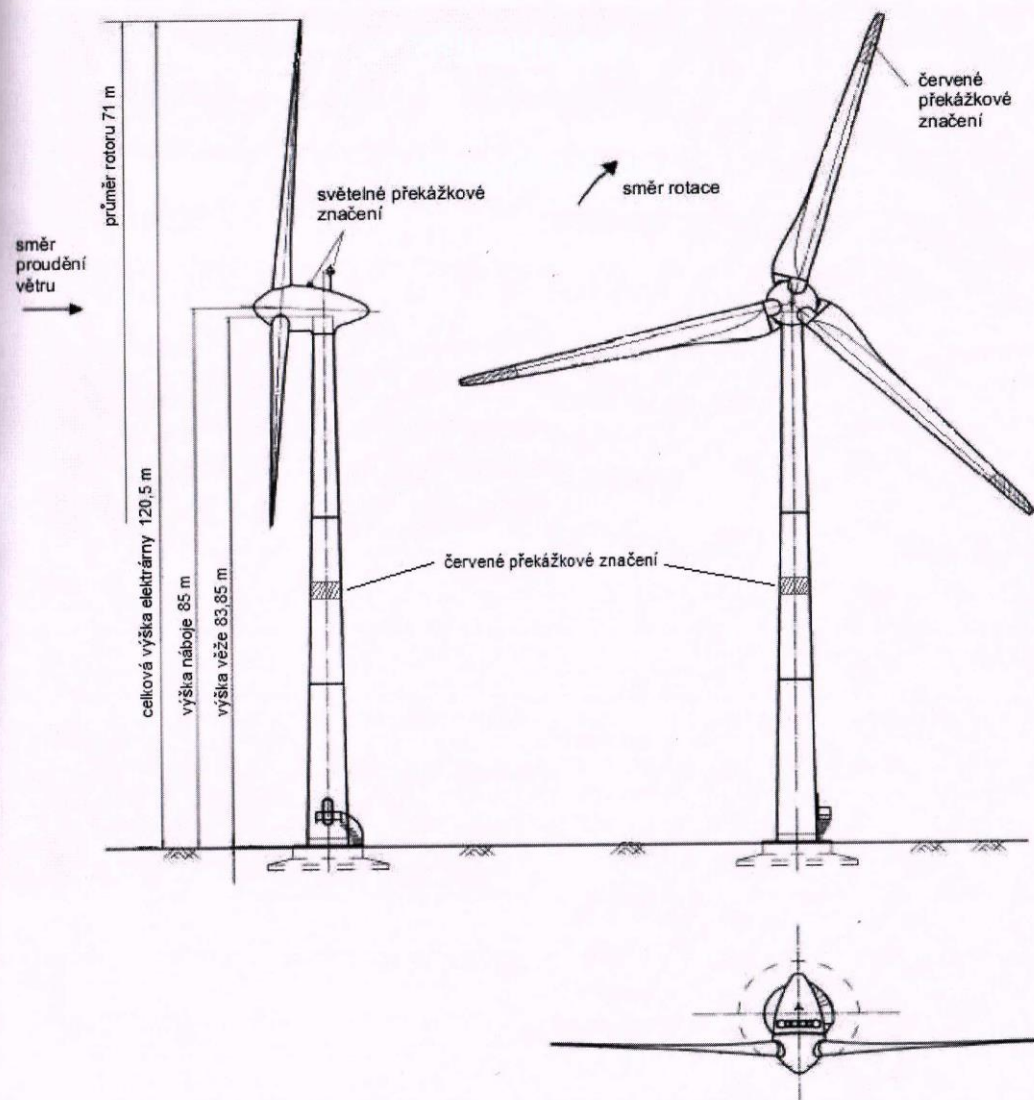





Městys Nový Hrádek a Společnost Petra Parlěře

Vás zvou na výstavu soutěžních návrhů
veřejné projektové architektonické soutěže


Rozhledna na Šibeníku (Nový Hrádek)

v rámci projektu
o Cenu Petra Parlěře 2014

která se uskuteční
v pátek 7. listopadu 2014
od 18.00 hodin
v kině na Novém Hrádku

02

CPP 2014 - ROZHLEDNA NA ŠIBENÍKU

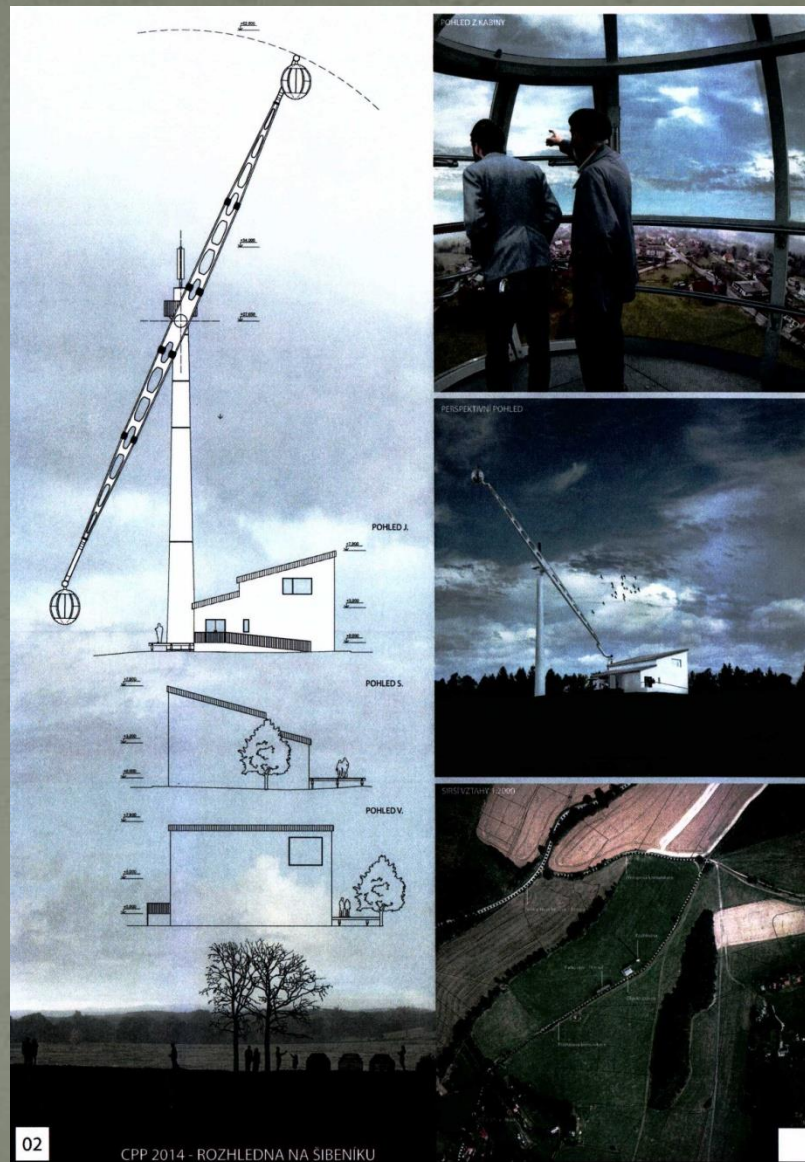



ABM architekti	Masarykovo nábř. 22, 110 00 Praha 1 tel.: +420 222 221 420 fax.: +420 222 220 251 email: abm@abmarch.cz www.abmarch.cz	ARCHITEKT ing.arch. Pavel Suchý	PROJEKT STUDIE ROZHLEDNÝ vrch Šibeník, Nový Hrádek	INVESTOR Městys Nový Hrádek Náměstí 28 549 22 Nový Hrádek	DOKUMENTACE STUPEŇ NO Studie	ČÁST	DATUM 27.2.2015	VÝKRES MĚŘÍTKO 1:200	NÁZEV pohled západní pohled jižní	ČÍSLO 012
--------------------------	--	--	--	--	---	------	---------------------------	-----------------------------------	---	---------------------

Agentura Dobrý den Pelhřimov



uděluje

CERTIFIKÁT

O VYTVOŘENÍ ČESKÉHO REKORDU

První rozhledna z přestavěné
větrné elektrárny

Městys Nový Hrádek

vlastní a provozuje unikátní **Rozhlednu na Šibeníku**, která jako první v ČR vznikla přestavbou větrné elektrárny. Základem celokovové 47metrové rozhledny je tubus větrníku, ze kterého byla odinstalována vrtule a generátor. Kolem tubusu vede točité schodiště zakončené vyhlídkovou plošinou ve výšce 32 metrů nad zemí s panoramatickým výhledem do celých východních Čech, ale i na hřebeny Orlických hor a Krkonoš. V bývalé trafostanici sousedící s rozhlednou je umístěno turistické infocentrum. Rozhledna postavená na základě projektu architekta Pavla Suchého je součástí projektu „Česko-polská Hřebenovka – východní část“, jejím investorem je městys Nový Hrádek a spolufinancována byla ze zdrojů EU.



Foto: vadimovak.com

Rozhledna byla do České databanky rekordů zaregistrována ve čtvrtek 13. května 2021.

Luboš Rafaj

Ing. Josef Vaněk

Miroslav Marek





701,77 m.n.m.
výška vrcholu
rozhledny

686,47 m.n.m.
výška podlahy
vyhlídkové plošiny

výška paty rozhledny **654,73 m.n.m.**

Základní údaje

Nadmořská výška: 655 m
GPS: 50.362914, 16.254498
Celková výška: 47 m
Výška výhledu: 32 m
Schody: 183

Podstawowe informacje

Wysokość p. p. m. : 655 m.
GPS: 50.362914, 16.254498
Całkowita wysokość: 47 m.
Wysokość widoku: 32 m.
Schody: 183

Basic information about the watchtower

Altitude: 665 metres
GPS: 50. 362914, 16. 254498
Total length: 47 metres
Height of view: 32 metres
Stairs: 183



Infocentrum

DAŠ PĚT °
FRYMBULÍNŮ
A BUDEŠ SE KYMÁČET,
JAK ROZHLEDNA
NA ŠIBENÁKU!!!



NOVÝ
HRÁDEK

VÍTÁME VÁS



©DR. Hofman

DĚKUJI ZA VAŠI POZORNOST



NOVÝ HRÁDEK 2021